


Schets idee herinrichting rondom 'Heechhuis'

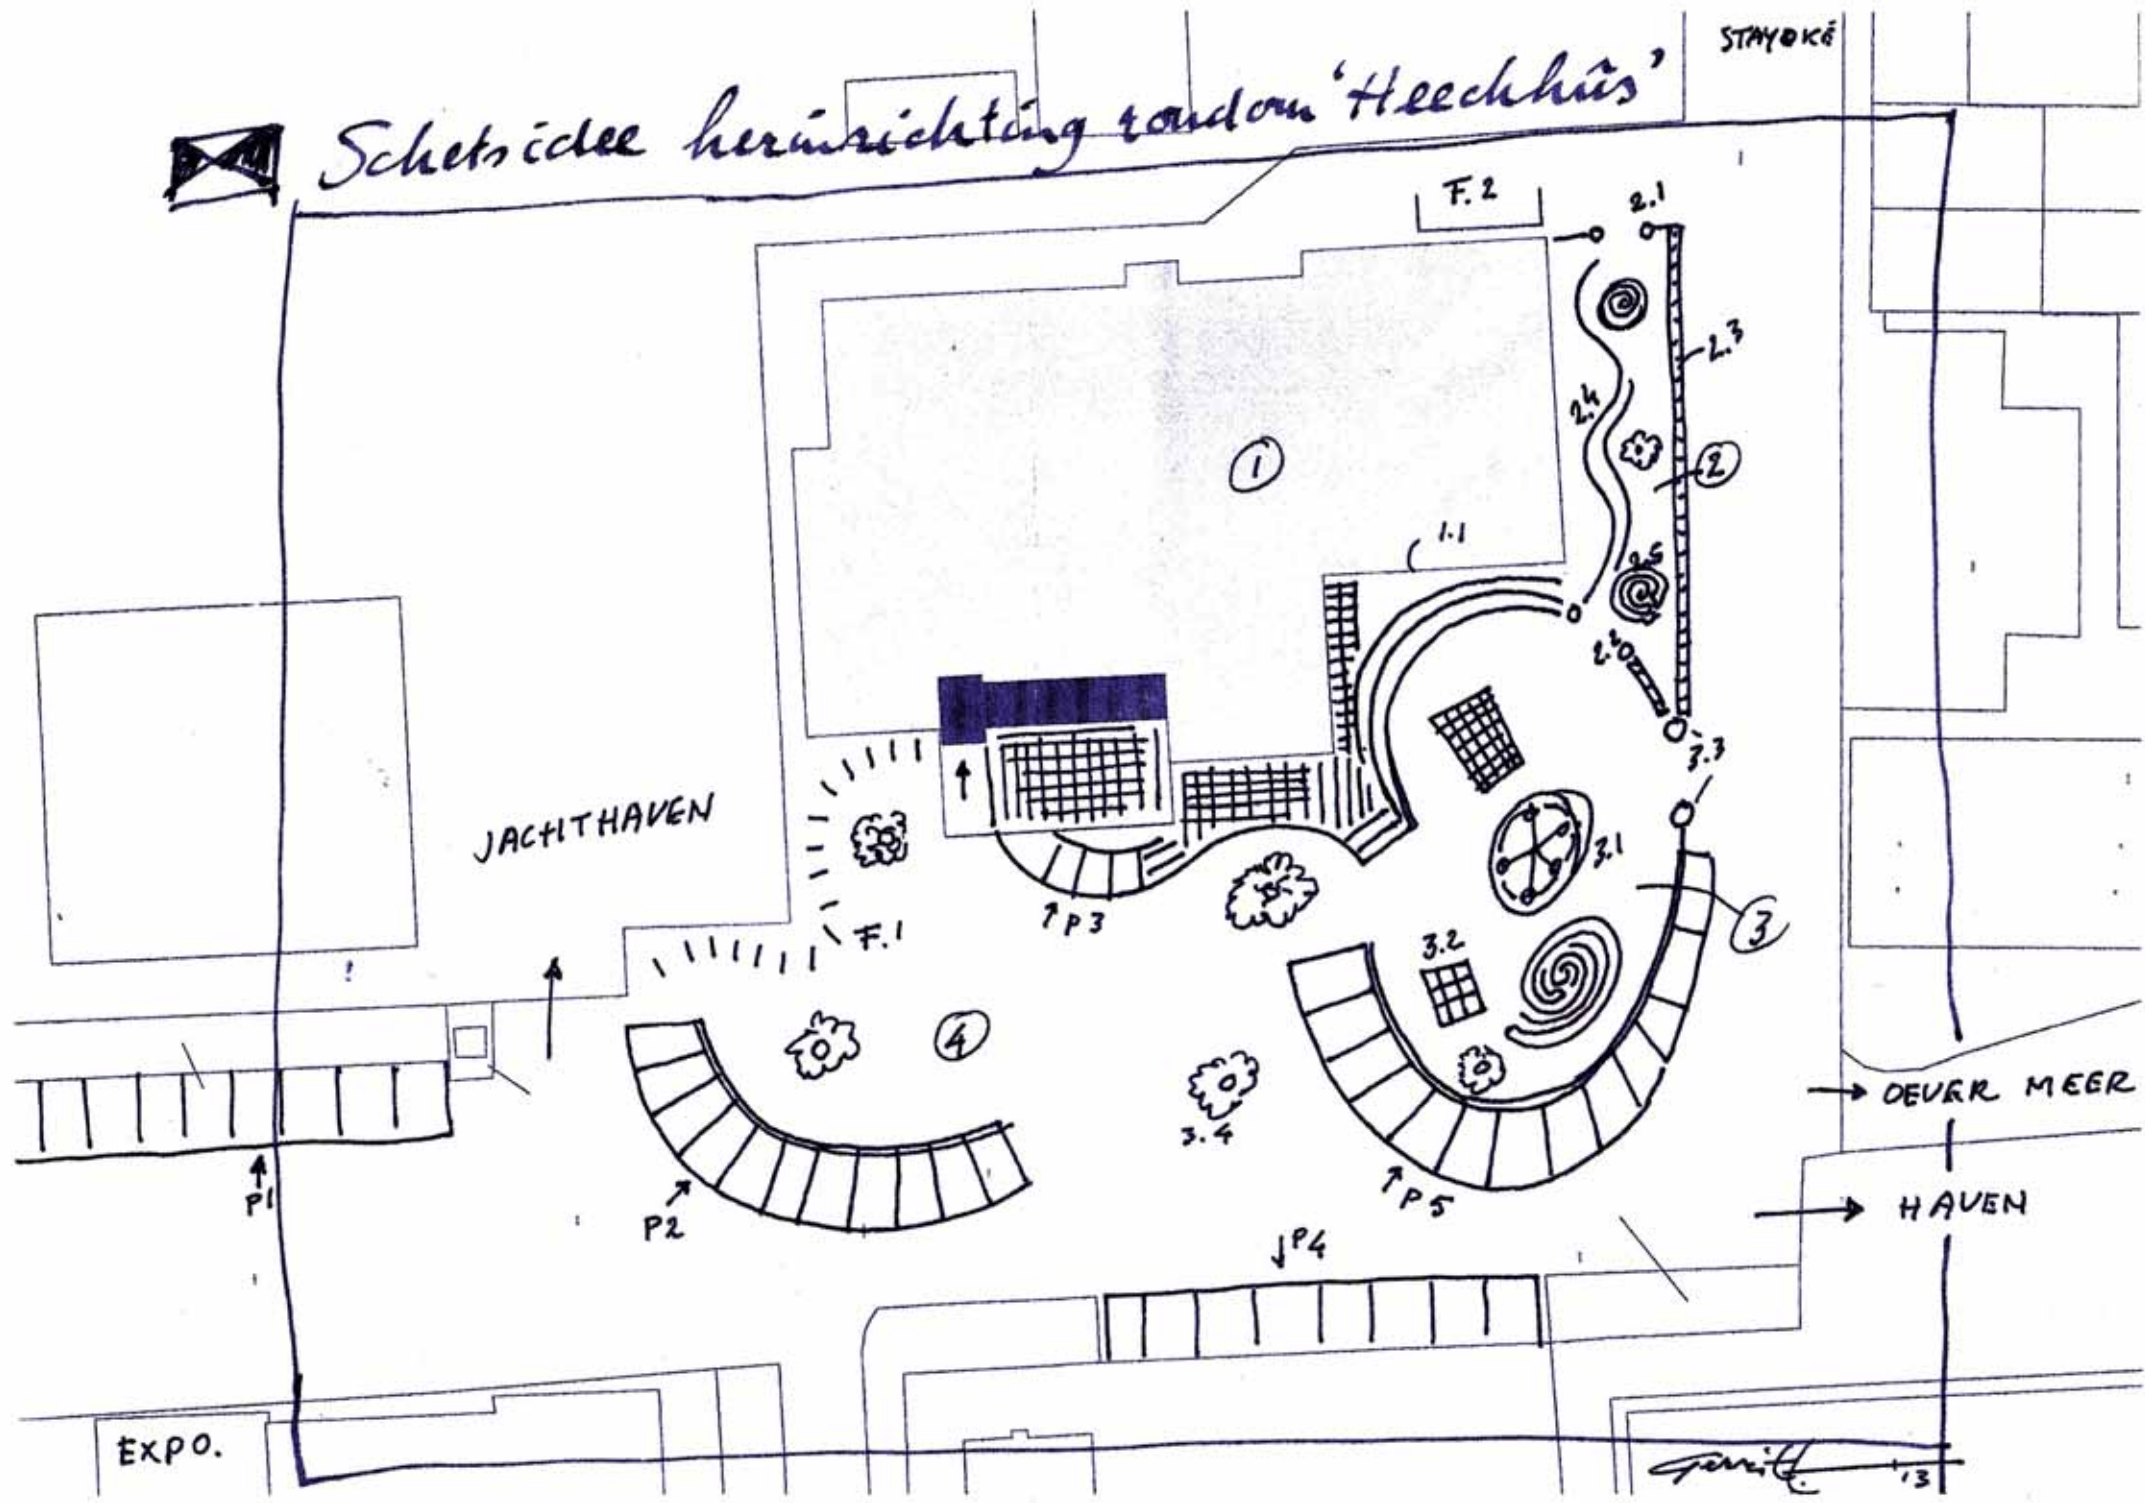

Smith 13